

LOKAL M4


4 POKOJE | 78,95 m²

Budynek mieszkalny wielorodzinny z lokalami usługowymi

W KRAKOWIE PRZY UL. DOMINIKANÓW




LOKALIZACJA NA KONDYGNACJI

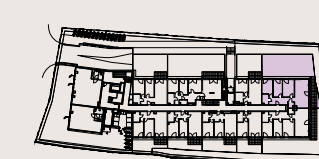


LOKAL 4 | PARTER

hol	11,64 m ²
łazienka	4,22 m ²
pokój z aneksem	26,51 m ²
pokój	10,73 m ²
pokój	10,46 m ²
pokój	13,52 m ²
wc	1,87 m ²
Razem	78,95 m²
ogródek	103,23 m ²

Karty mieszkań na podstawie projektu budowlanego
*- powierzchnie obliczone wg normy PN-ISO 9836-1997 z tynkiem o grubości 1,5 cm

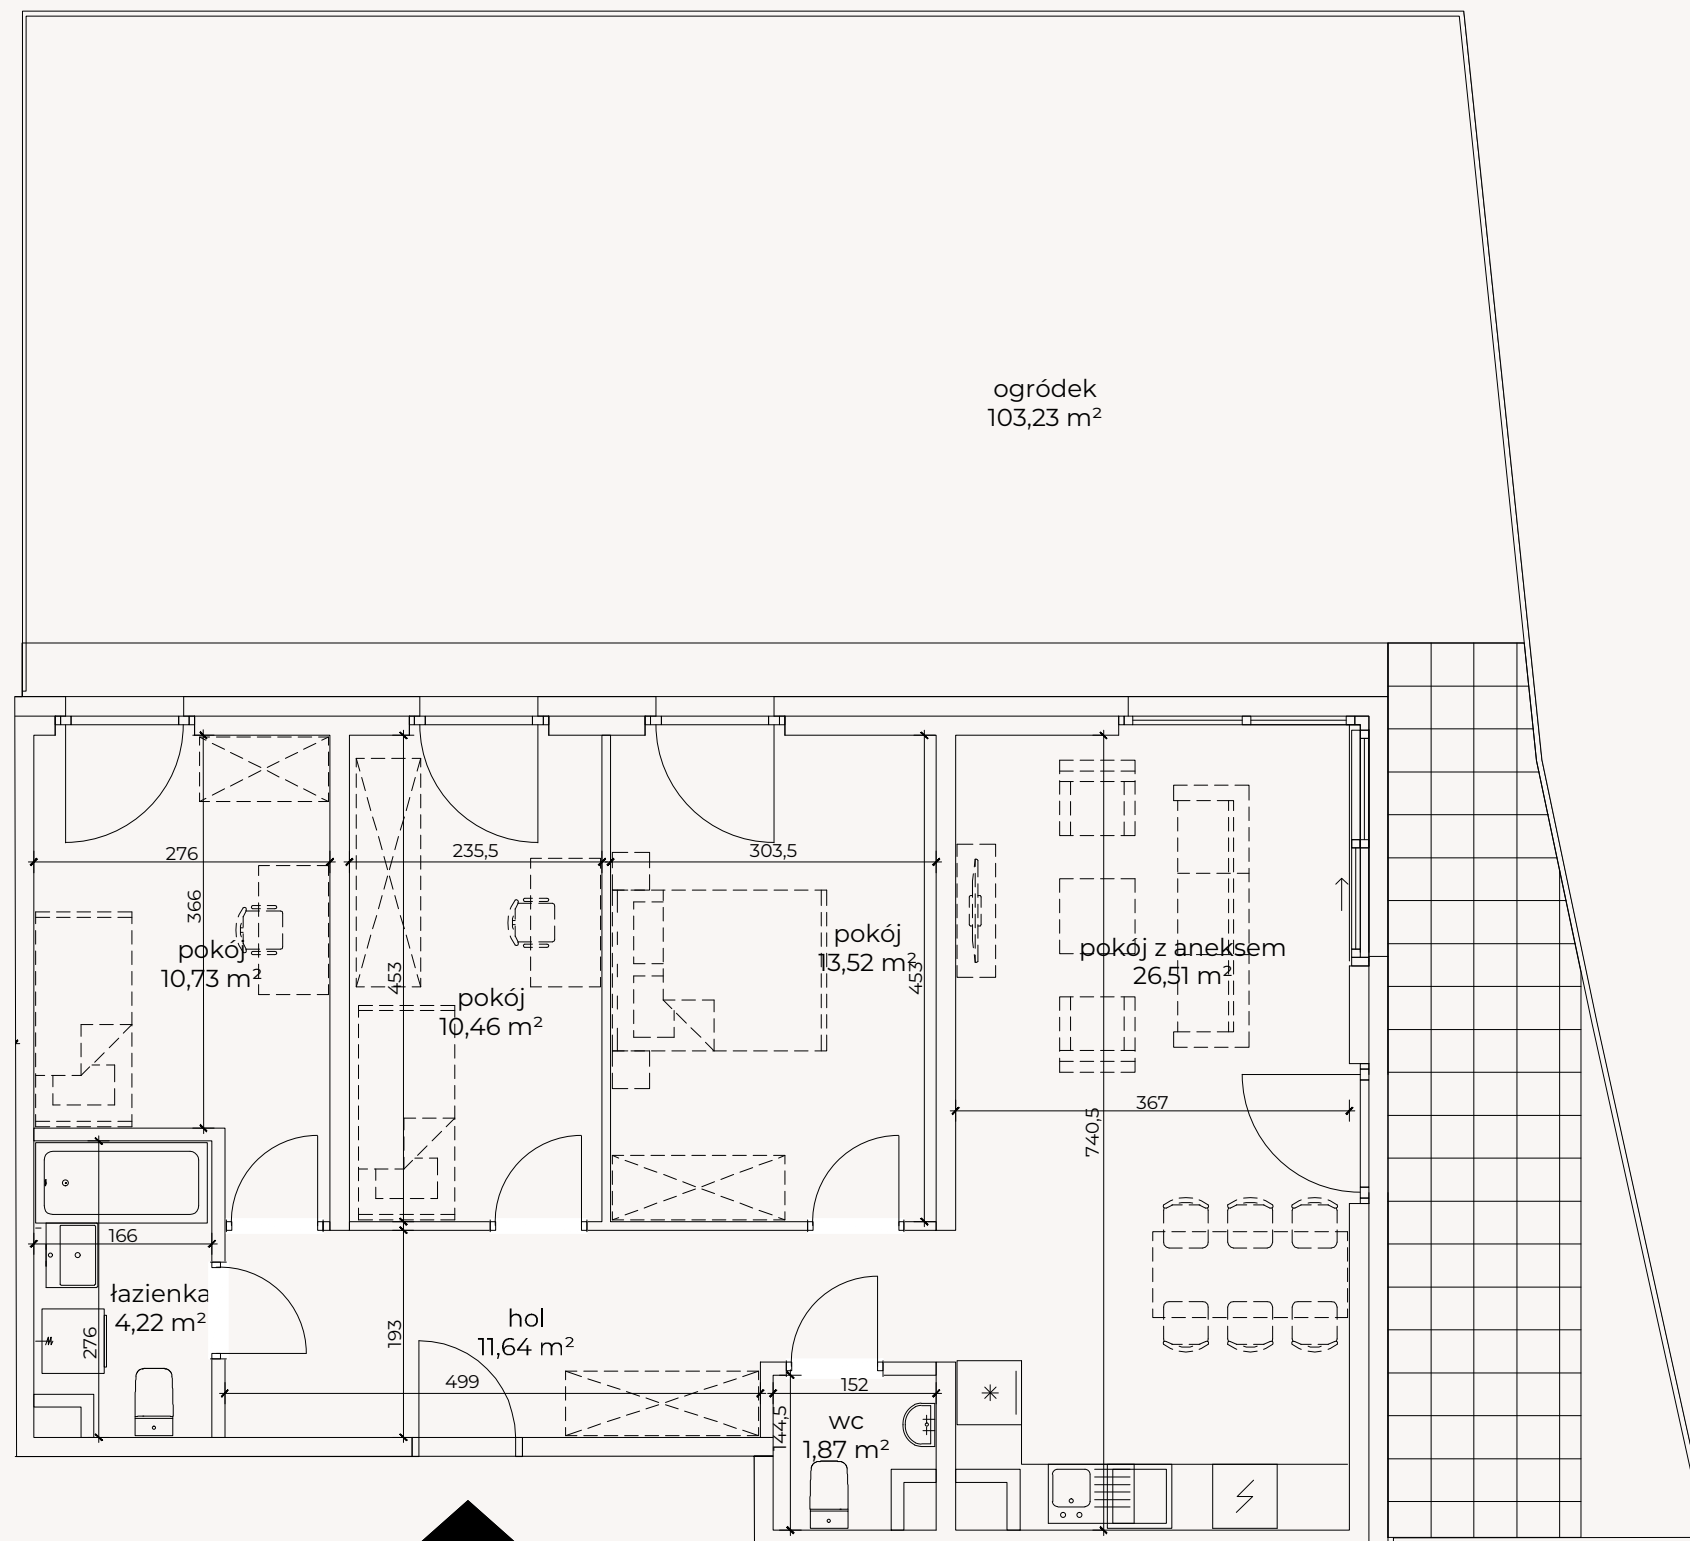

ogródek
103,23 m²

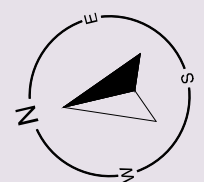

1:100 1 2 m