


LOKAL M7

3 POKOJE | 53,02 m²

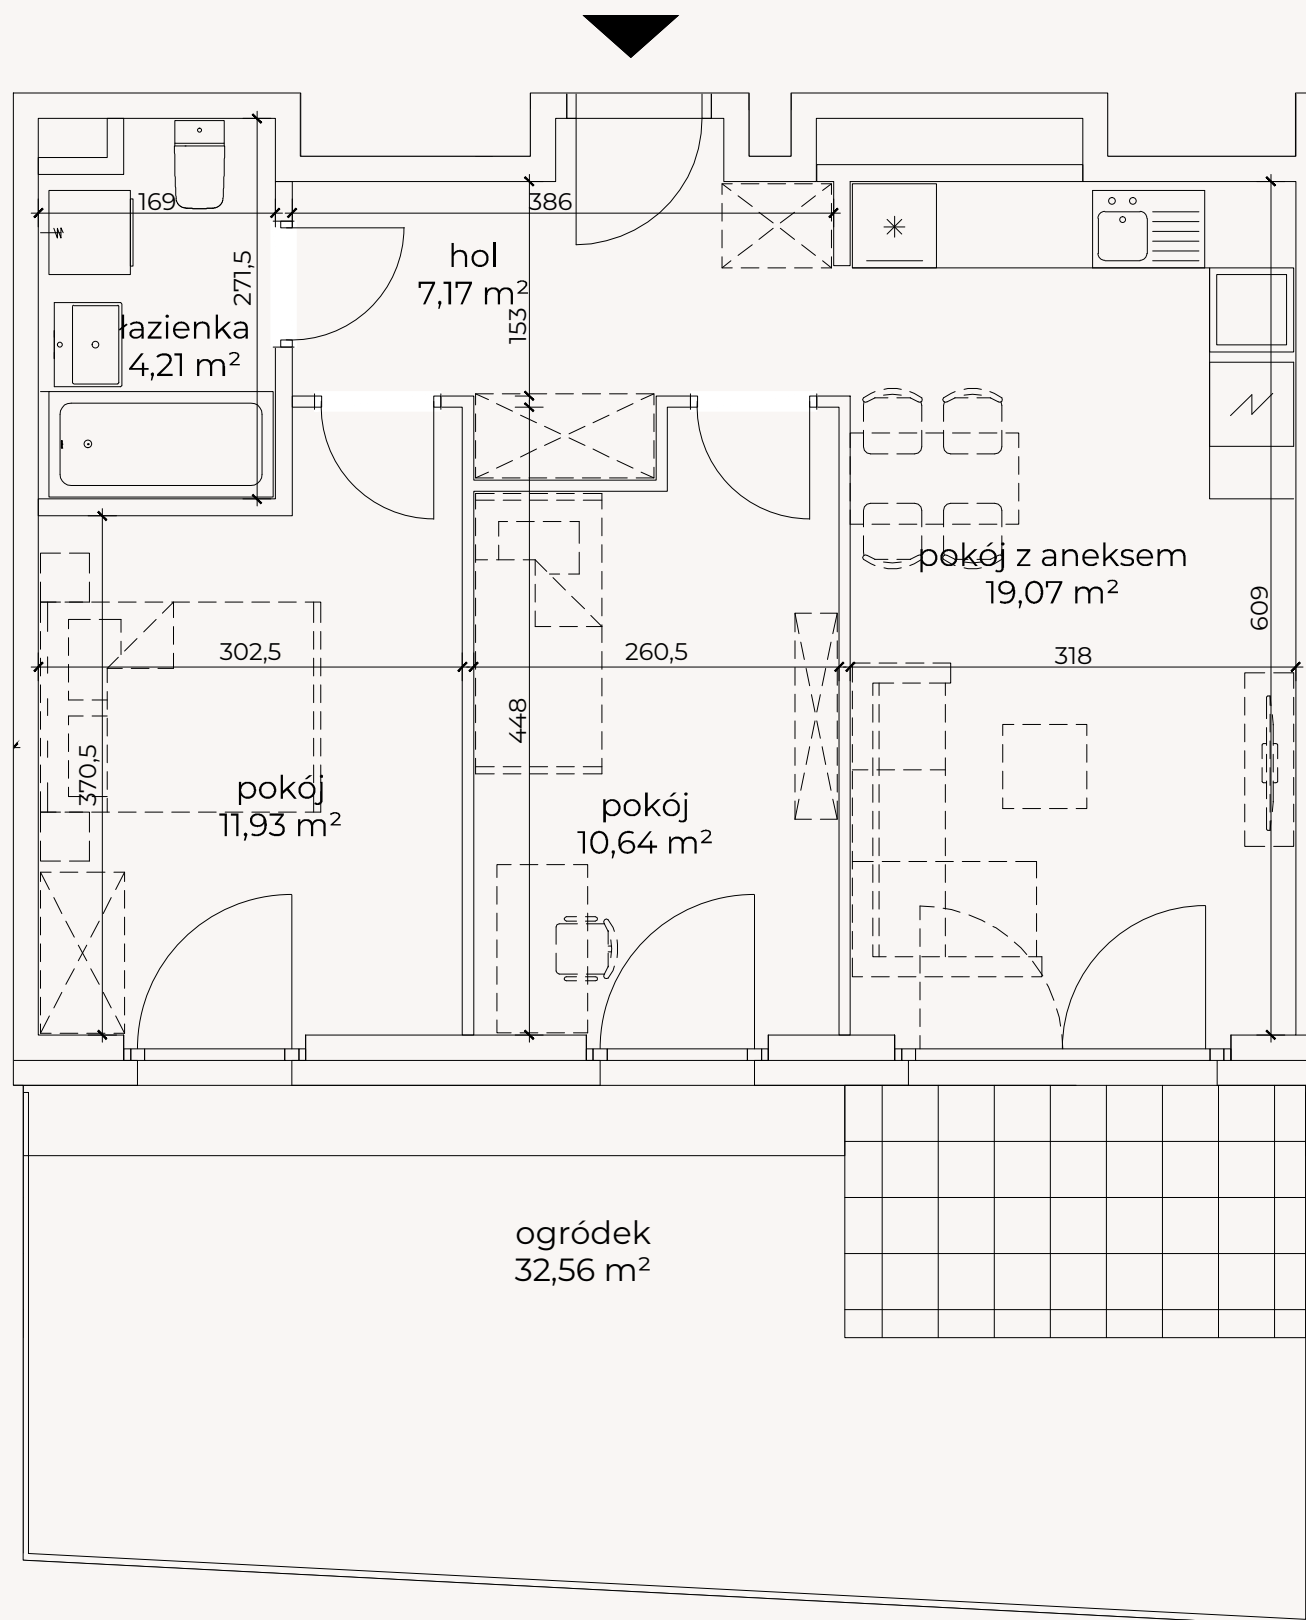


Budynek mieszkalny wielorodzinny z lokalami usługowymi

W KRAKOWIE PRZY UL. DOMINIKANÓW




LOKALIZACJA NA KONDYGNACJI

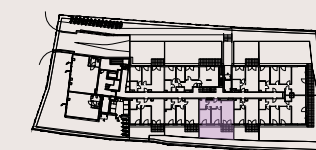

LOKAL 7 | PARTER

hol	7,17 m ²
łazienka	4,21 m ²
pokój z aneksem	19,07 m ²
pokój	10,64 m ²
pokój	11,93 m ²
Razem	53,02 m²
ogródek	32,56 m ²

Karty mieszkań na podstawie projektu budowlanego
*- powierzchnie obliczone wg normy PN-ISO 9836-1997 z
tynkiem o grubości 1,5 cm

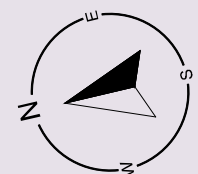

1:75 1 2 m

