


# LOKAL M9

3 POKOJE | 54,76 m<sup>2</sup>

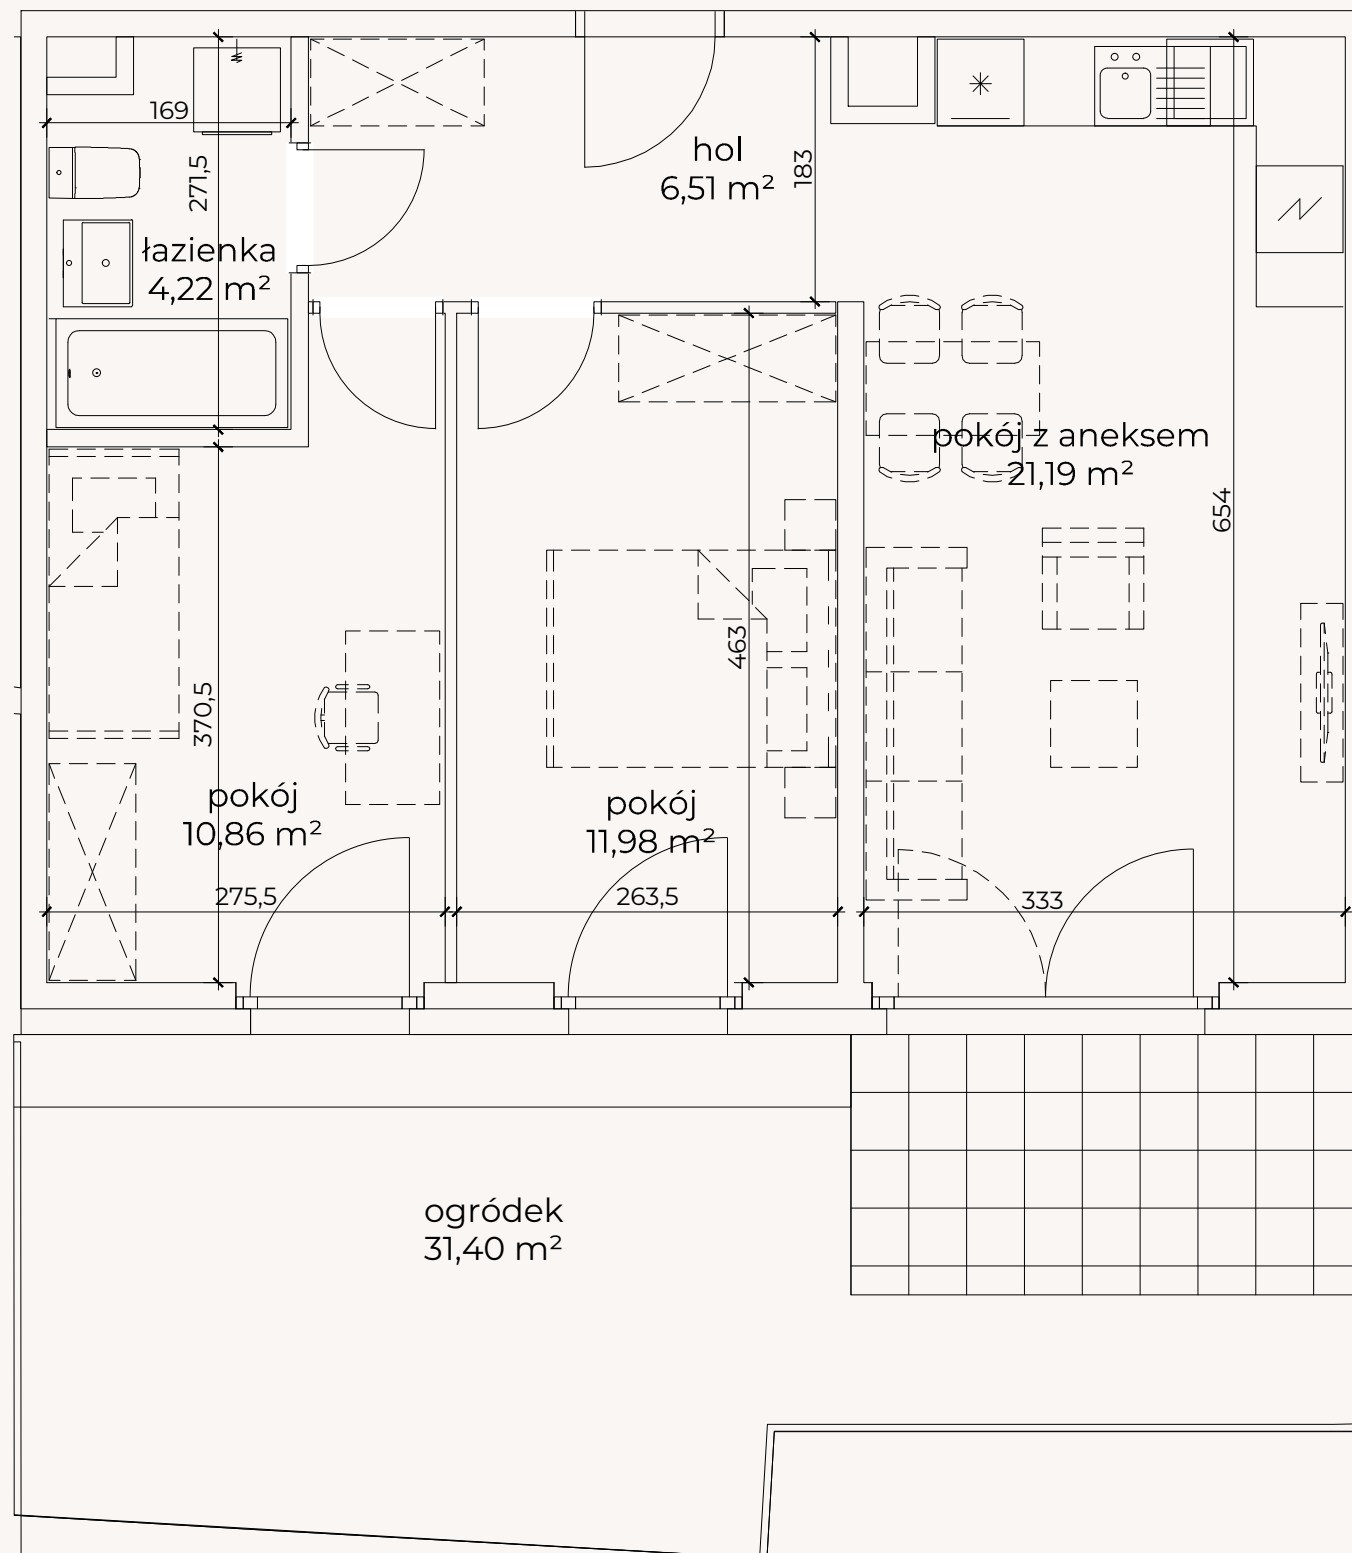

Budynek mieszkalny  
wielorodzinny  
z lokalami usługowymi

W KRAKOWIE PRZY UL. DOMINIKANÓW




LOKALIZACJA NA KONDYGNACJI



LOKAL 9 | PARTER

hol	6,51 m <sup>2</sup>
łazienka	4,22 m <sup>2</sup>
pokój z aneksem	21,19 m <sup>2</sup>
pokój	11,98 m <sup>2</sup>
pokój	10,86 m <sup>2</sup>
<b>Razem</b>	<b>54,76 m<sup>2</sup></b>
ogródek	31,40 m <sup>2</sup>

Karty mieszkań na podstawie projektu budowlanego  
\*- powierzchnie obliczone wg normy PN-ISO 9836-1997 z  
tynkiem o grubości 1,5 cm

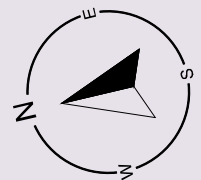

1:75 1 2 m

dasta invest