

LOKAL M13


3 POKOJE | 51,69 m²

Budynek mieszkalny
wielorodzinny
z lokalami usługowymi

W KRAKOWIE PRZY UL. DOMINIKANÓW





LOKALIZACJA NA KONDYGNACJI

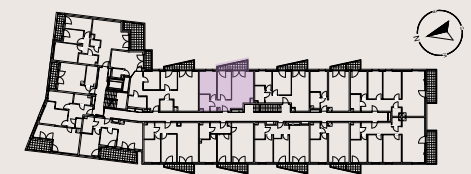

LOKAL 13 | PIĘTRO 1

hol	5,93 m ²
łazienka	4,15 m ²
pokój z aneksem	19,63 m ²
pokój	10,58 m ²
pokój	11,40 m ²
Razem	51,69 m²
balkon	4,50 m ²

Karty mieszkań na podstawie projektu budowlanego
*- powierzchnie obliczone wg normy PN-ISO 9836-1997 z tynkiem o grubości 1,5 cm

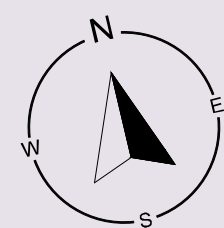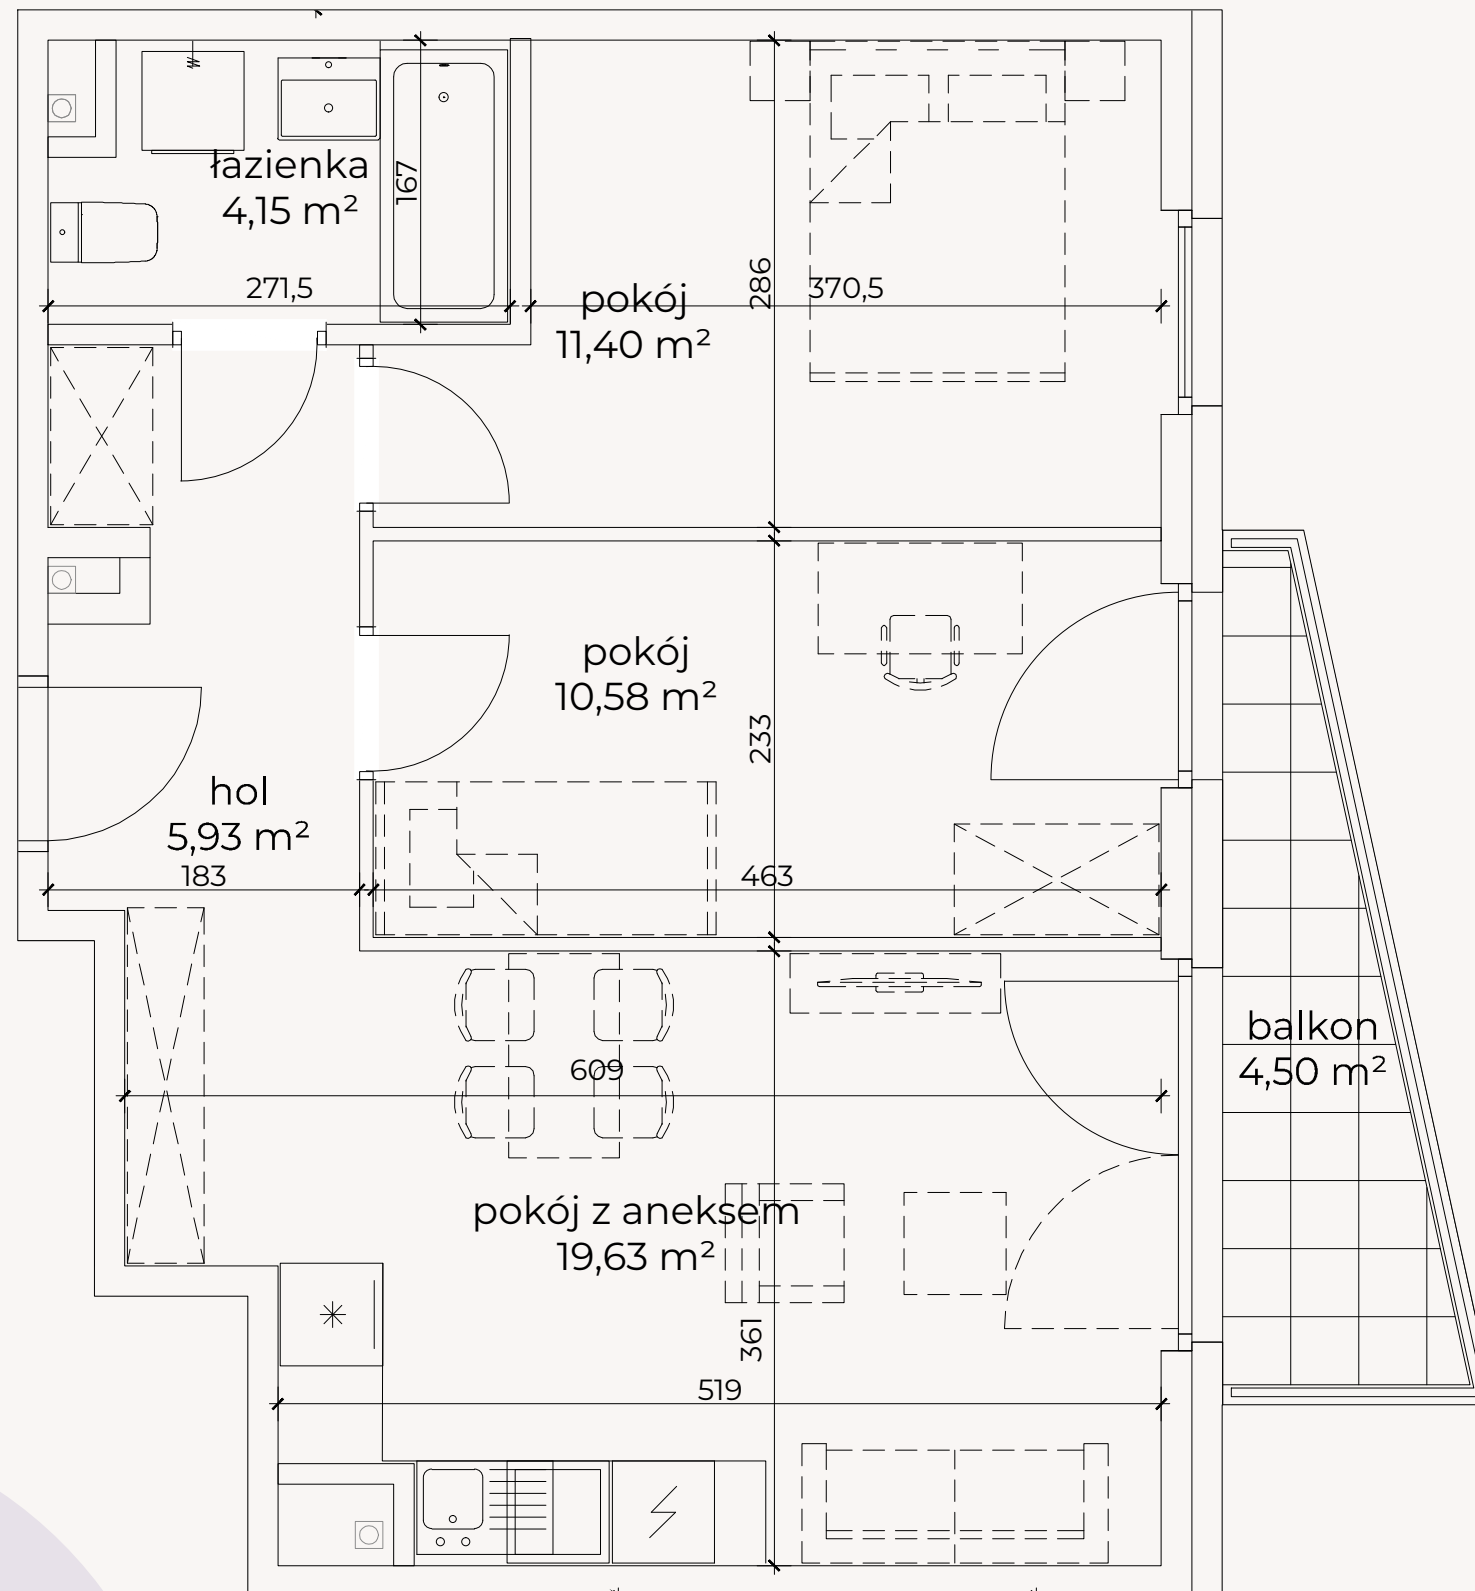

1:75 1 2 m