


LOKAL M14

3 POKOJE | 47,35 m²

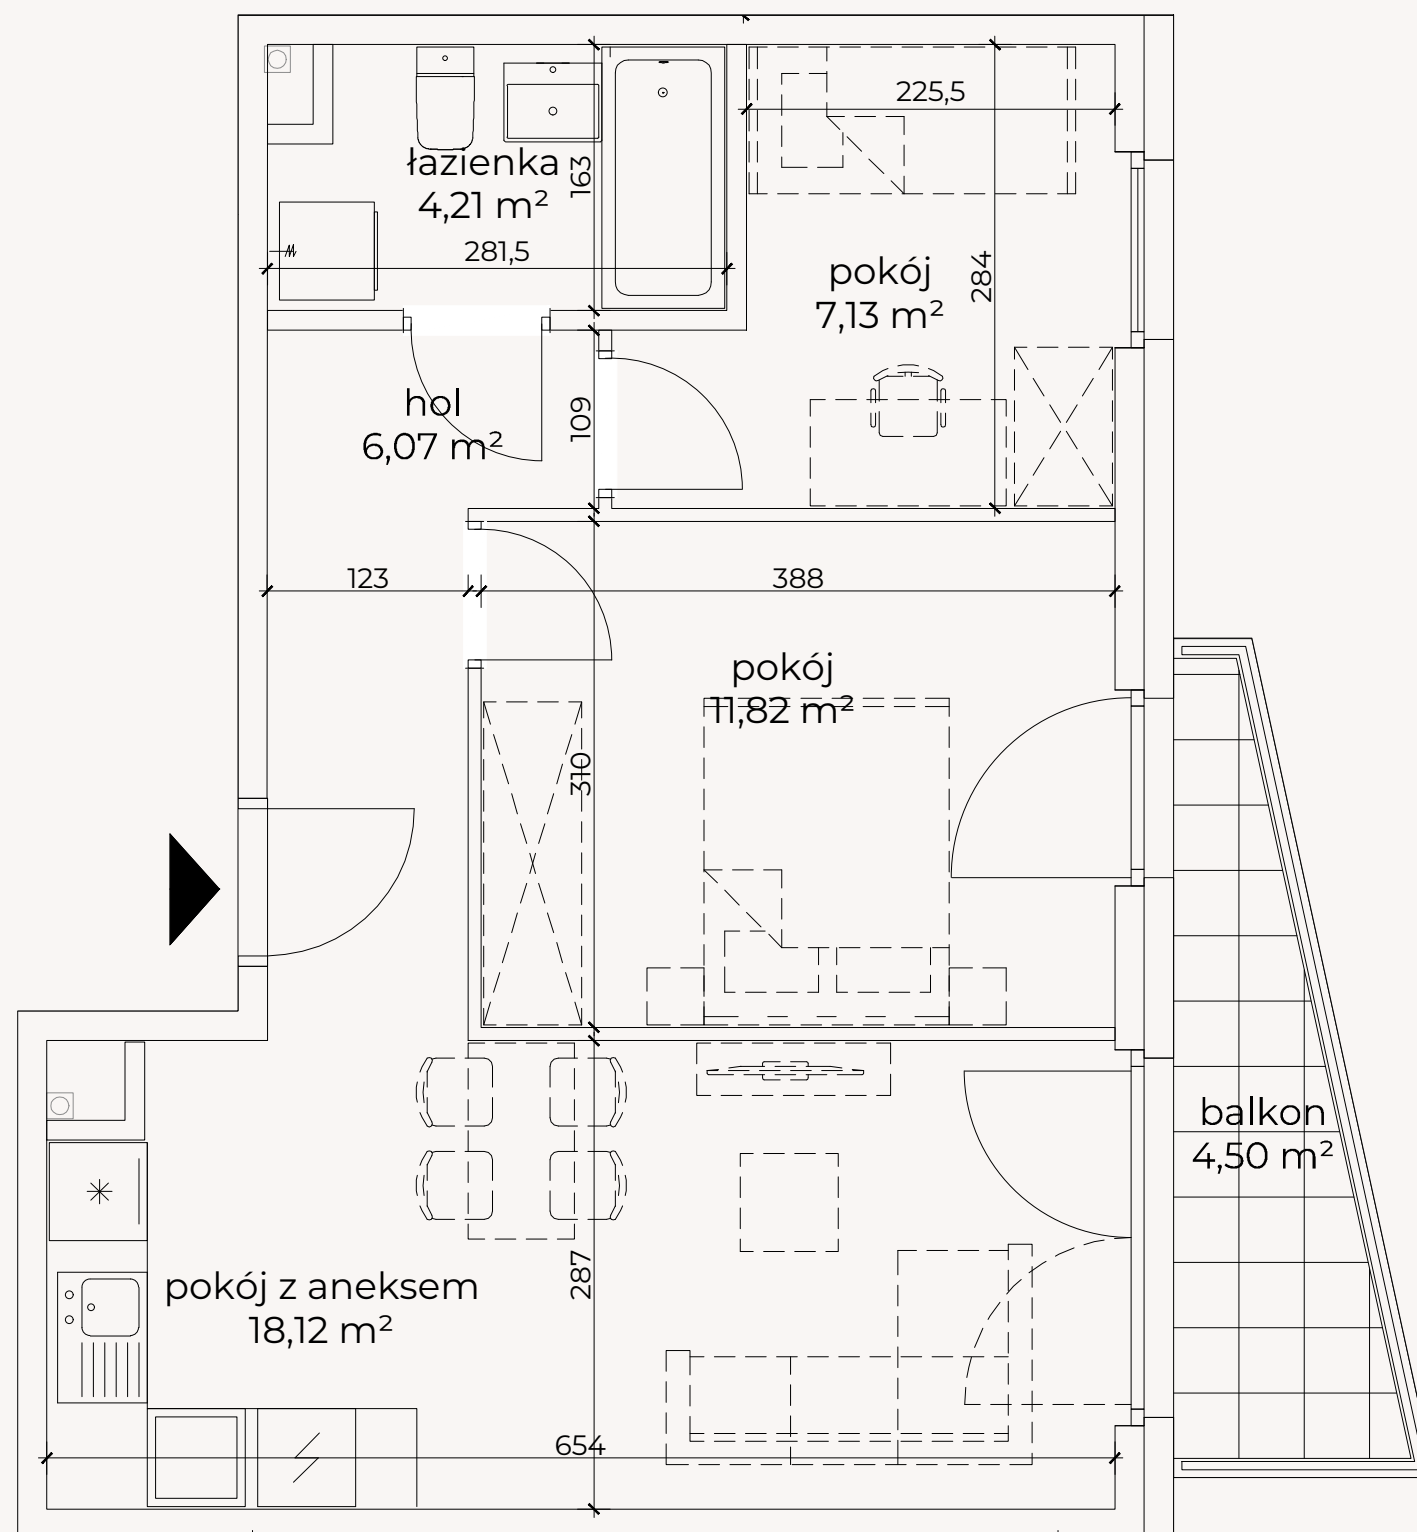

Budynek mieszkalny
wielorodzinny
z lokalami usługowymi
W KRAKOWIE PRZY UL. DOMINIKANÓW




LOKALIZACJA NA KONDYGNACJI



LOKAL 14 | PIĘTRO 1

hol	6,07 m ²
łazienka	4,21 m ²
pokój z aneksem	18,12 m ²
pokój	11,82 m ²
pokój	7,13 m ²
Razem	47,35 m²
balkon	4,50 m ²

Karty mieszkań na podstawie projektu budowlanego
*- powierzchnie obliczone wg normy PN-ISO 9836-1997 z tynkiem o grubości 1,5 cm

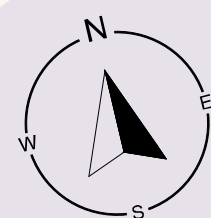

1:75 1 2 m