


LOKAL M15

2 POKOJE | 38,72 m²

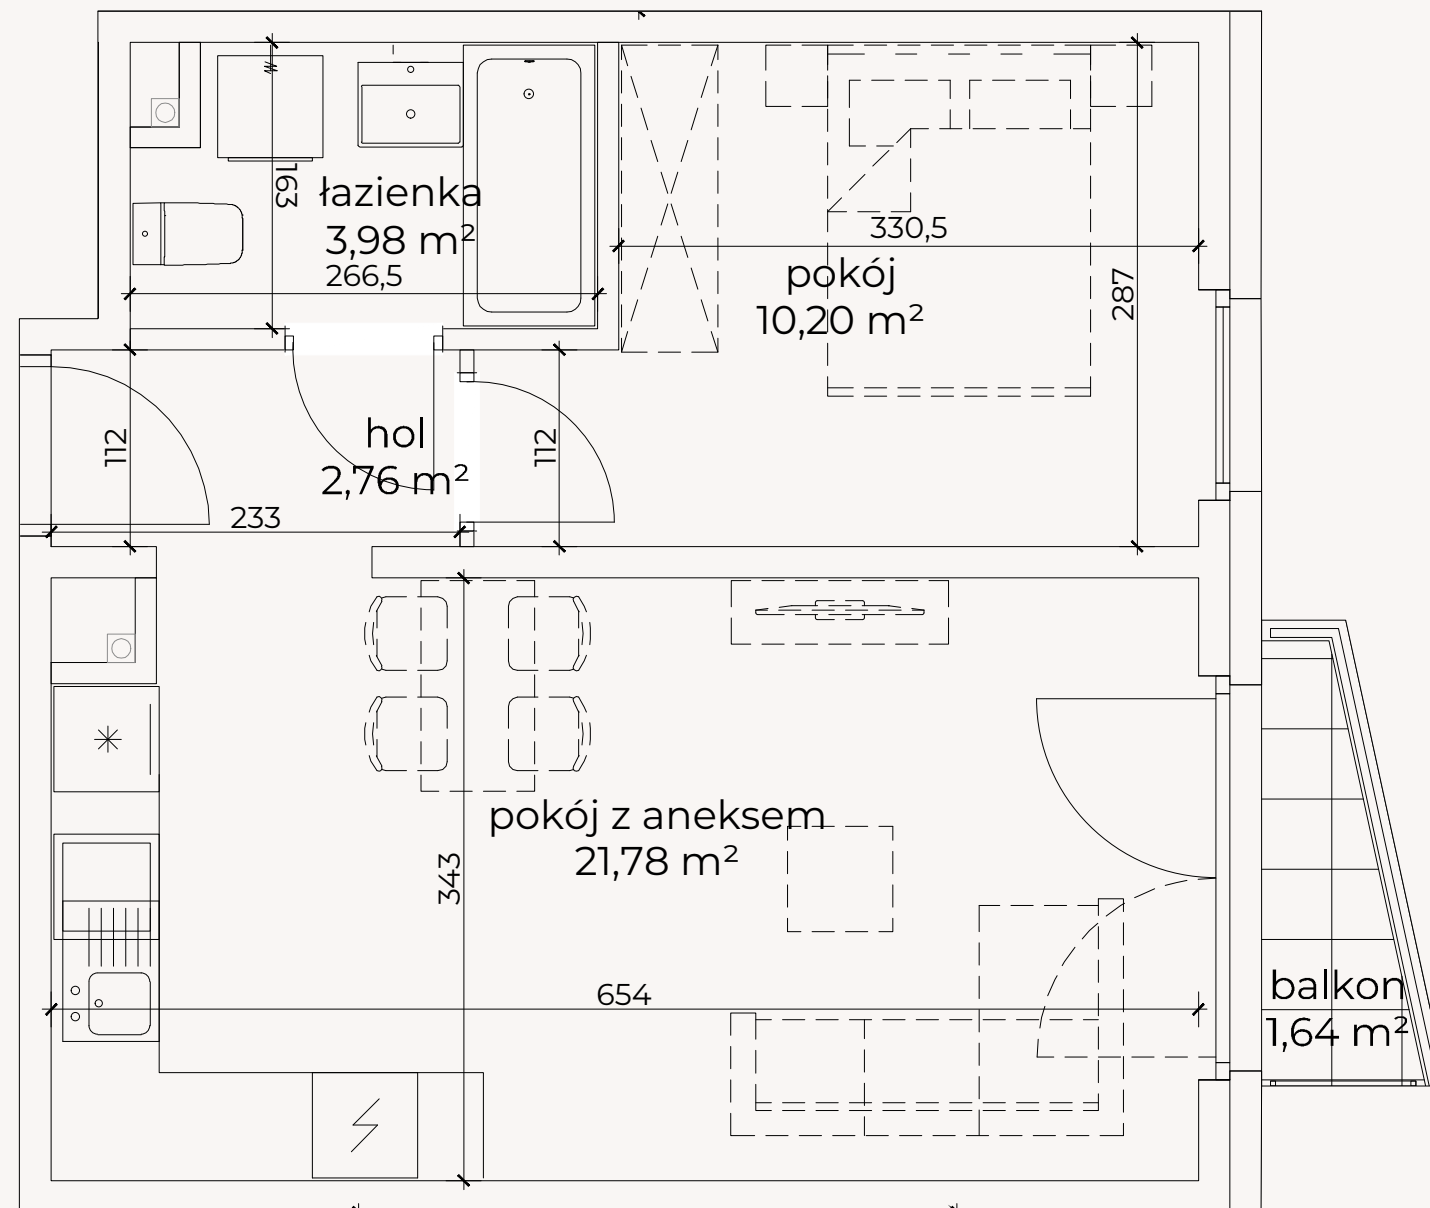


Budynek mieszkalny
wielorodzinny
z lokalami usługowymi

W KRAKOWIE PRZY UL. DOMINIKANÓW



LOKALIZACJA NA KONDYGNACJI

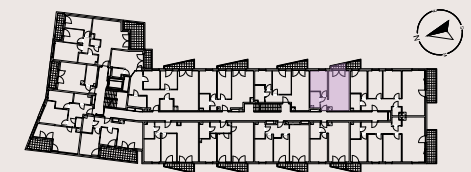

LOKAL 15 | PIĘTRO 1

hol	2,76 m ²
łazienka	3,98 m ²
pokój z aneksem	21,78 m ²
pokój	10,20 m ²
Razem	38,72 m²
balkon	1,64 m ²

Karty mieszkań na podstawie projektu budowlanego
*- powierzchnie obliczone wg normy PN-ISO 9836-1997 z
tynkiem o grubości 1,5 cm



1:75

