


LOKAL M18

2 POKOJE | 39,50 m²

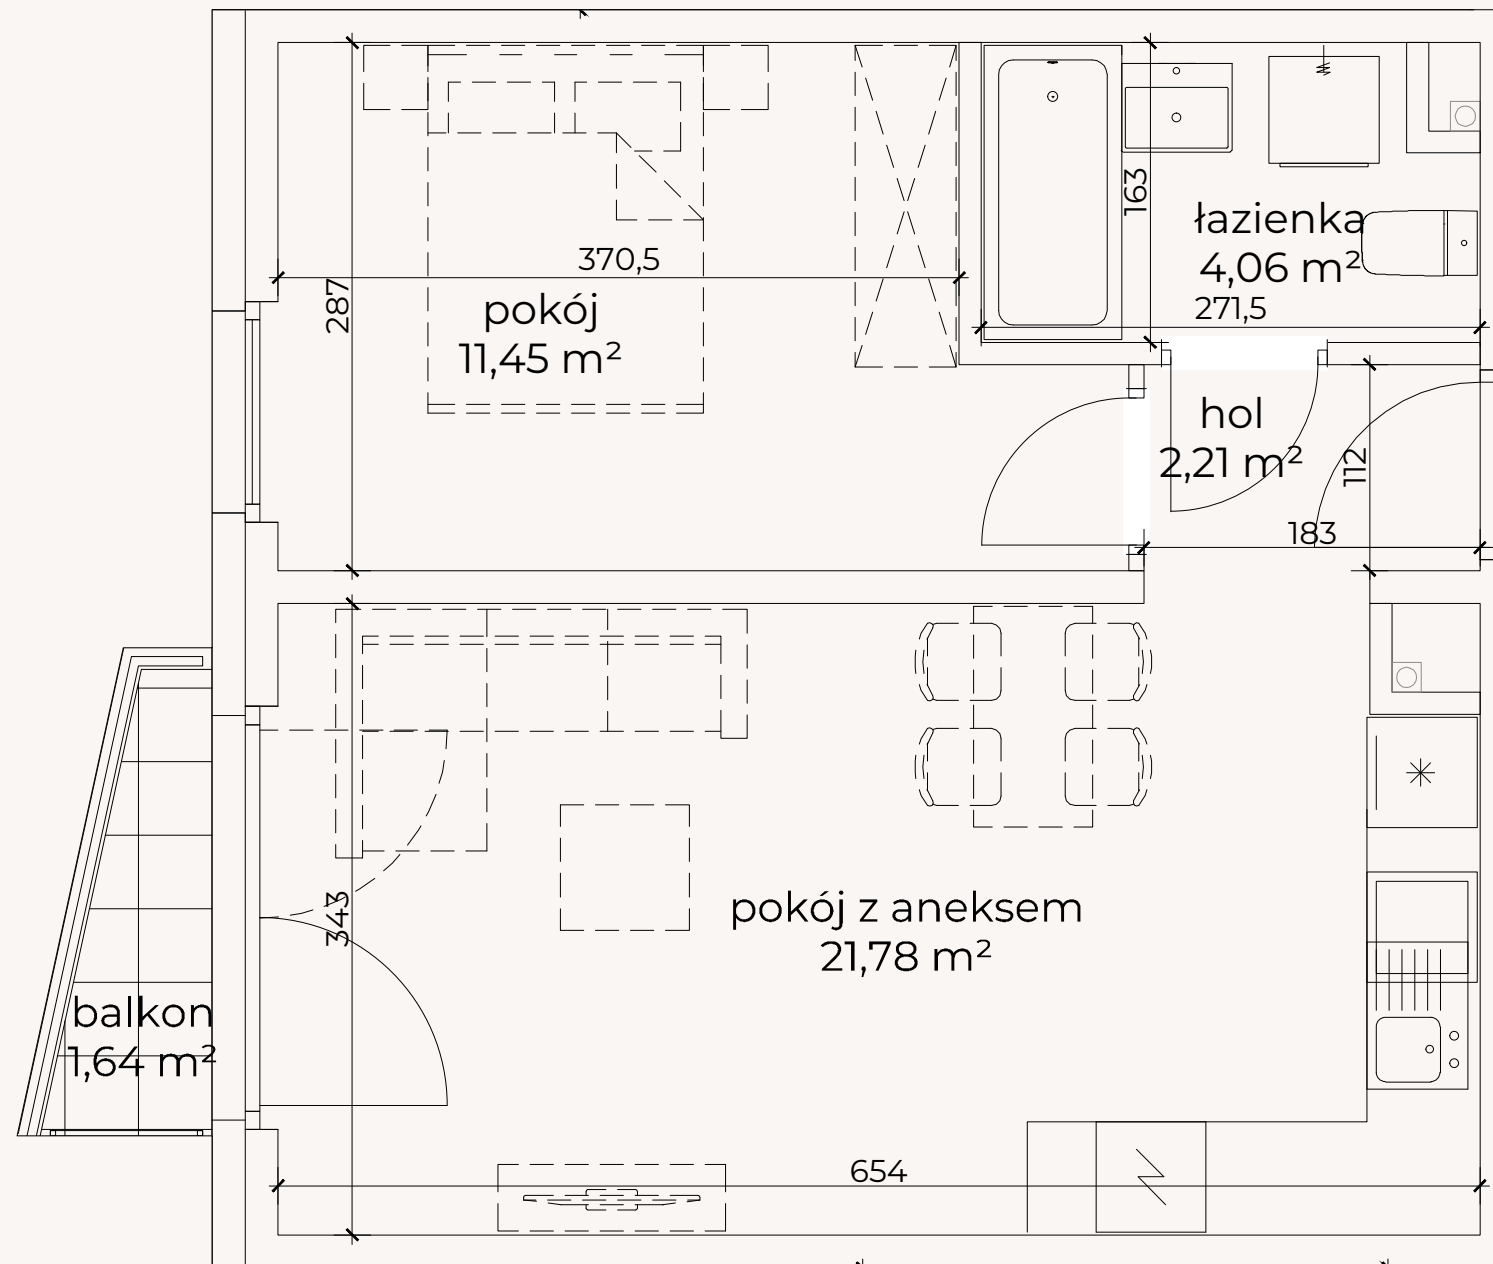


Budynek mieszkalny
wielorodzinny
z lokalami usługowymi

W KRAKOWIE PRZY UL. DOMINIKANÓW




LOKALIZACJA NA KONDYGNACJI

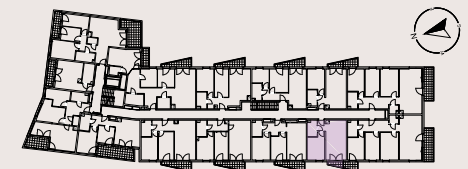

LOKAL 18 | PIĘTRO 1

hol	2,21 m ²
łazienka	4,06 m ²
pokój z aneksem	21,78 m ²
pokój	11,45 m ²
Razem	39,50 m²
balkon	1,64 m ²

Karty mieszkań na podstawie projektu budowlanego
*- powierzchnie obliczone wg normy PN-ISO 9836-1997 z tynkiem o grubości 1,5 cm

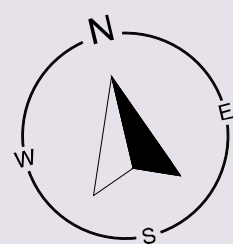

1:75

