


# LOKAL M19

3 POKOJE | 53,02 m<sup>2</sup>

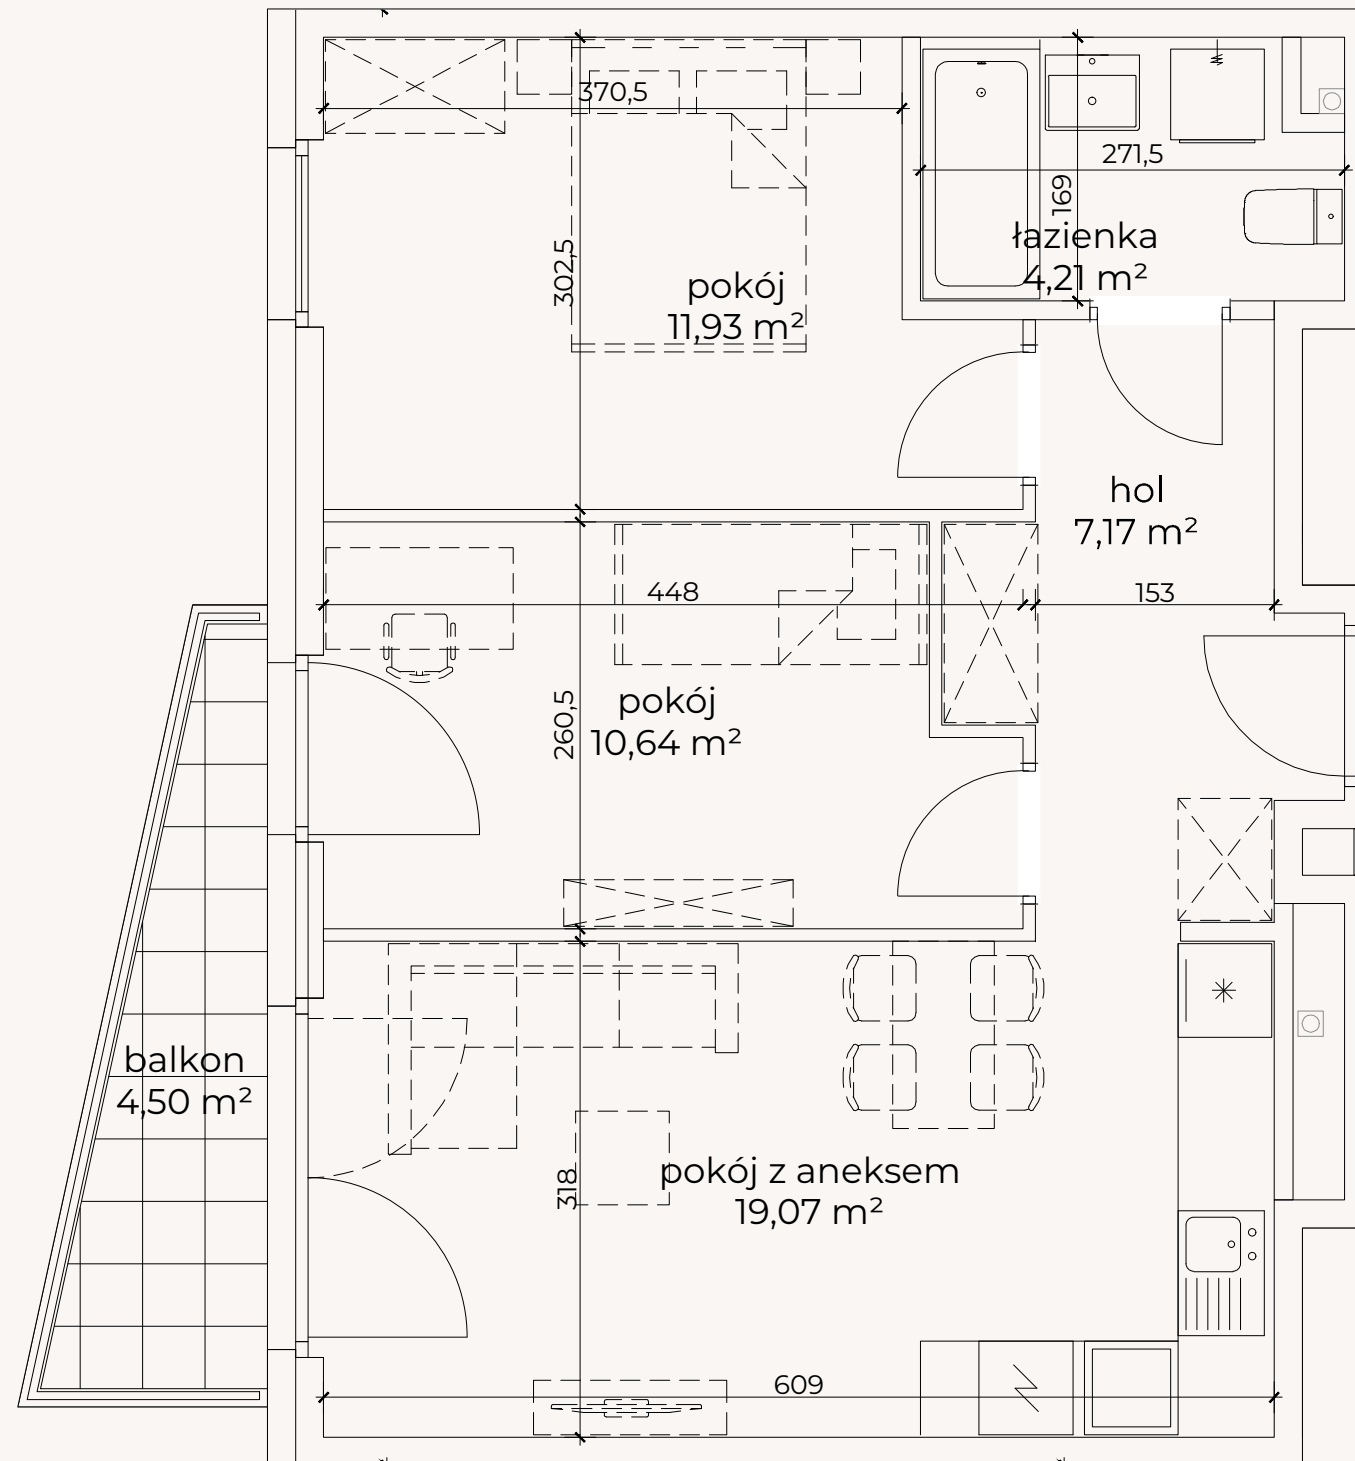


Budynek mieszkalny  
wielorodzinny  
z lokalami usługowymi

W KRAKOWIE PRZY UL. DOMINIKANÓW




LOKALIZACJA NA KONDYGNACJI

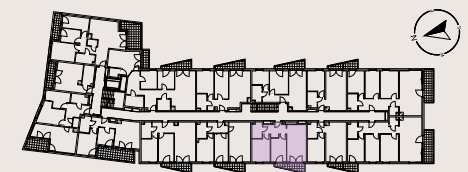

LOKAL 19 | PIĘTRO 1

hol	7,17 m <sup>2</sup>
łazienka	4,21 m <sup>2</sup>
pokój z aneksem	19,07 m <sup>2</sup>
pokój	10,64 m <sup>2</sup>
pokój	11,93 m <sup>2</sup>
<b>Razem</b>	<b>53,02 m<sup>2</sup></b>
balkon	4,50 m <sup>2</sup>

Karty mieszkań na podstawie projektu budowlanego  
\*- powierzchnie obliczone wg normy PN-ISO 9836-1997 z  
tynkiem o grubości 1,5 cm

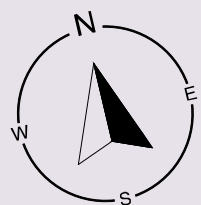

1:75 1 2 m

