


LOKAL M21

3 POKOJE | 55,47 m²

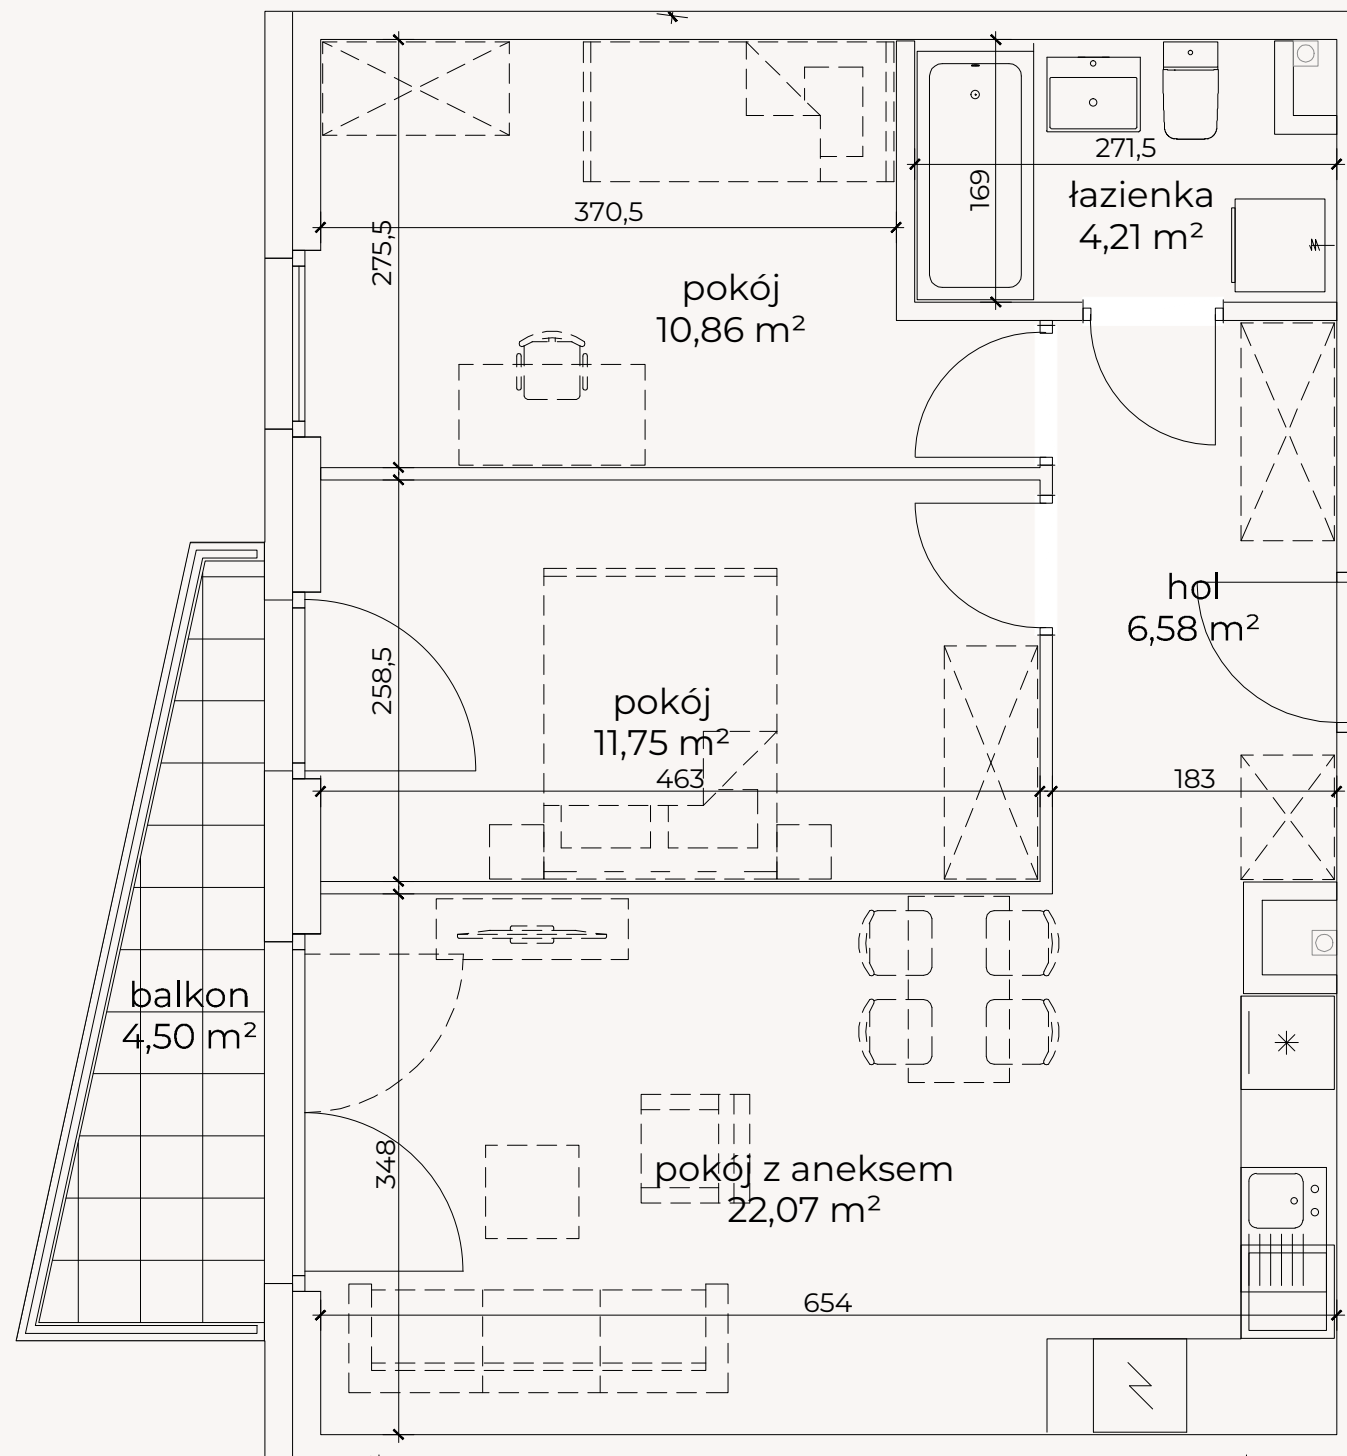


Budynek mieszkalny
wielorodzinny
z lokalami usługowymi

W KRAKOWIE PRZY UL. DOMINIKANÓW




LOKALIZACJA NA KONDYGNACJI

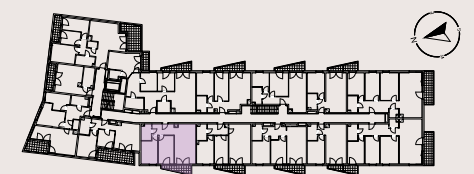

LOKAL 21 | PIĘTRO 1

hol	6,58 m ²
łazienka	4,21 m ²
pokój z aneksem	22,07 m ²
pokój	11,75 m ²
pokój	10,86 m ²
Razem	55,47 m²
balkon	4,50 m ²

Karty mieszkań na podstawie projektu budowlanego
*- powierzchnie obliczone wg normy PN-ISO 9836-1997 z tynkiem o grubości 1,5 cm

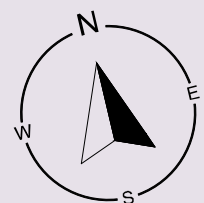

1:75 1 2 m

