



LOKAL M24

1 POKÓJ | 27,33 m²

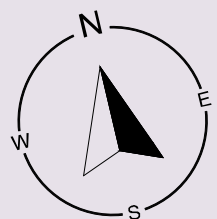


1:75

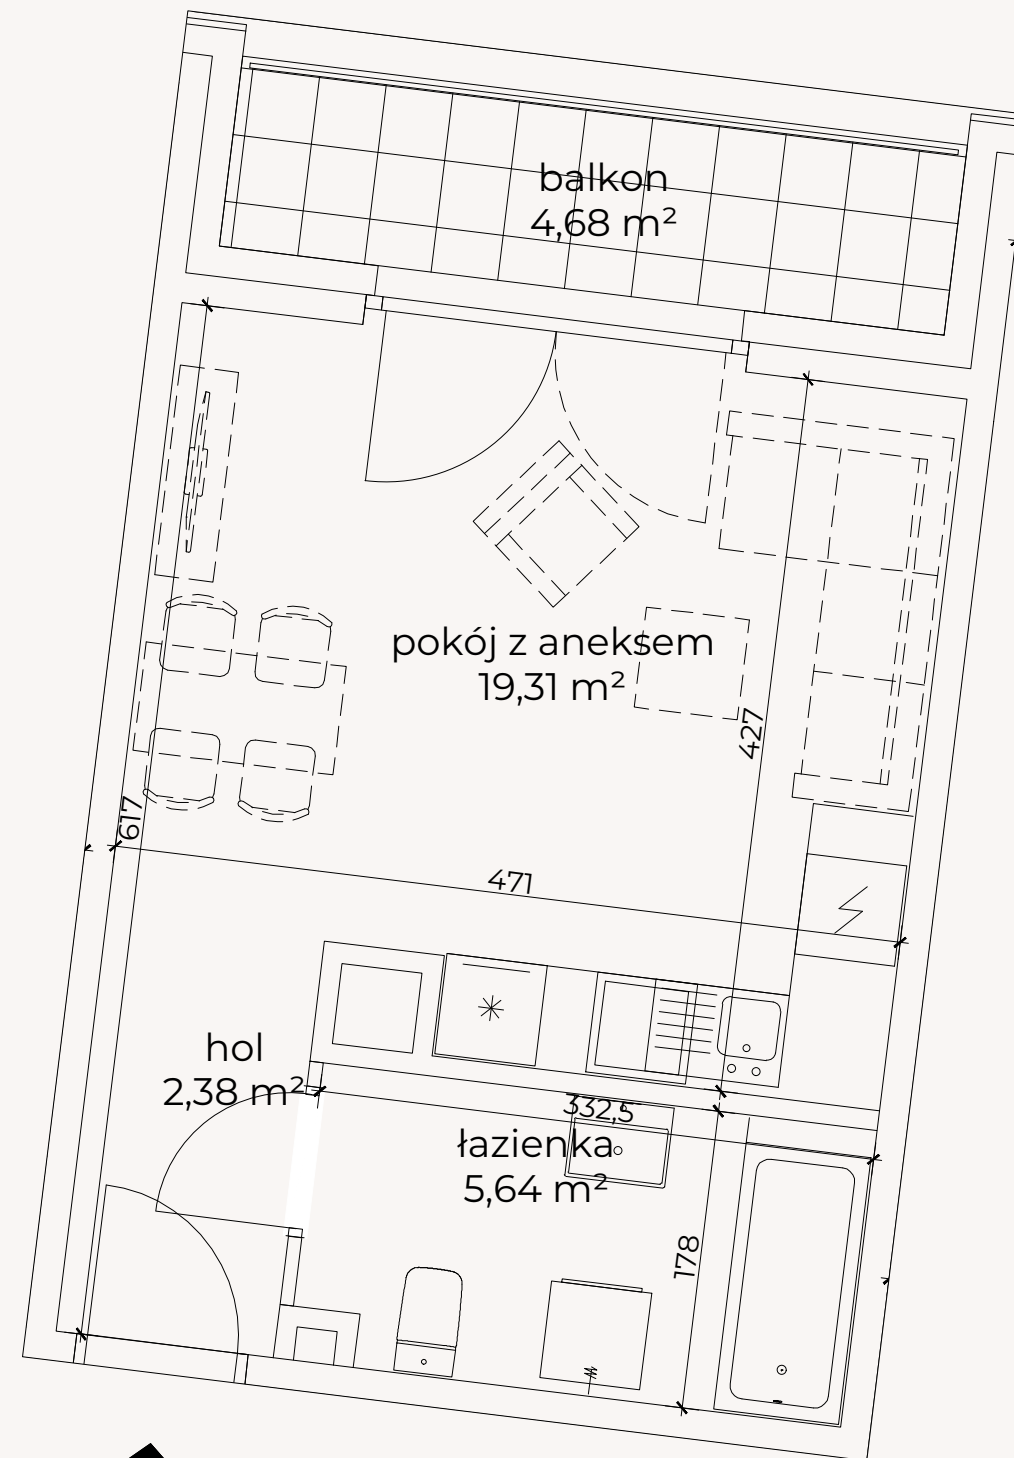

Budynek mieszkalny
wielorodzinny
z lokalami usługowymi
W KRAKOWIE PRZY UL. DOMINIKANÓW



LOKALIZACJA NA KONDYGNACJI

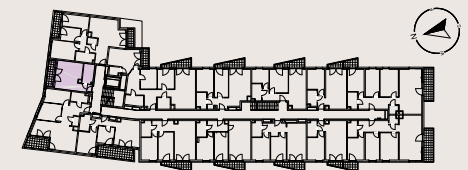

LOKAL 24 | PIĘTRO 2

hol	2,38 m ²
łazienka	5,64 m ²
pokój z aneksem	19,31 m ²
Razem	27,33 m²
balkon	4,68 m ²

Karty mieszkań na podstawie projektu budowlanego
*- powierzchnie obliczone wg normy PN-ISO 9836-1997 z tynkiem o grubości 1,5 cm

